
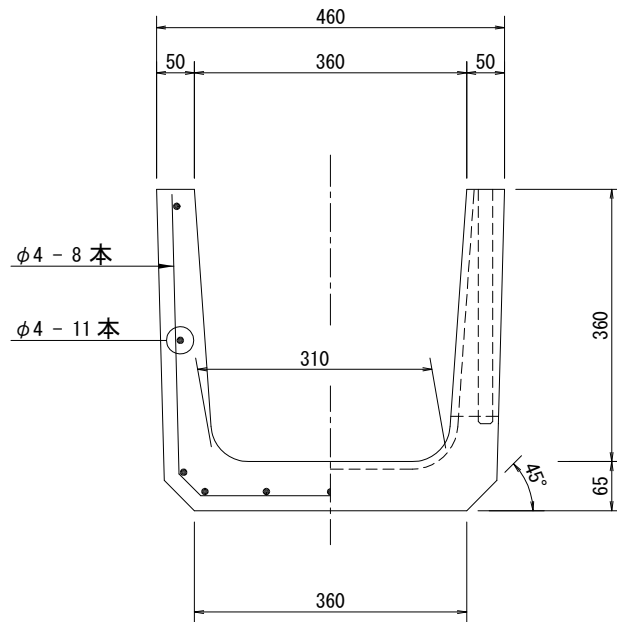



正面図


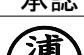


側面図

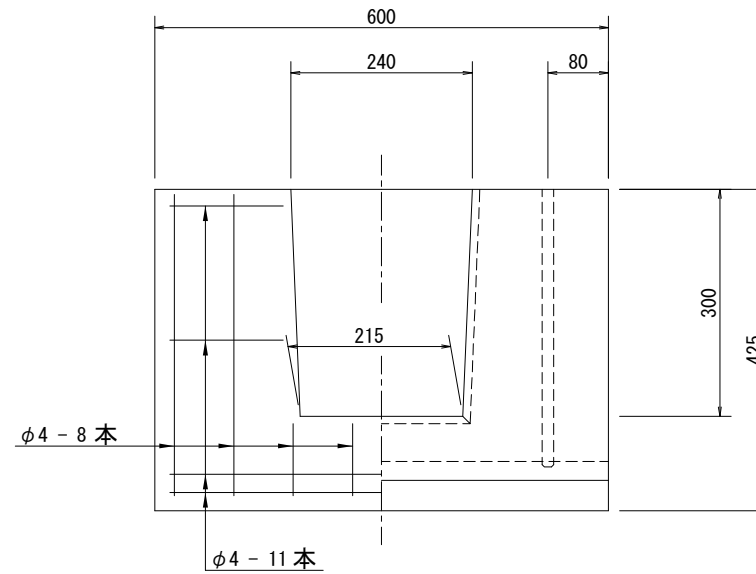

平面図

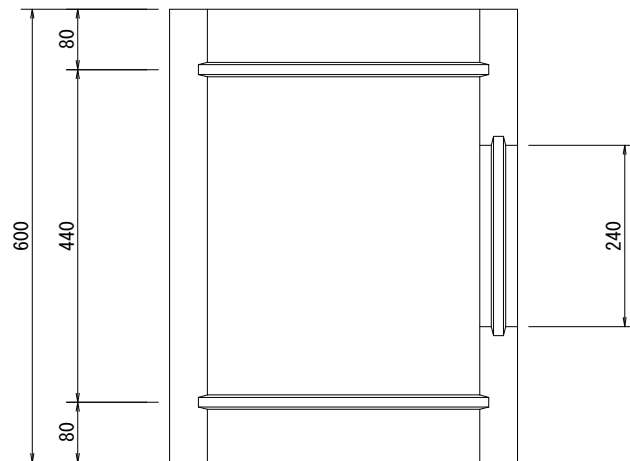

製品名	鉄筋コンクリートU型分水溝		担当 
呼び名	360 B		
種別	製品図・配筋図		承認 
図面番号	T000013002A	縮尺 1 / 10	
参考製品重量		90 kg	
鉄筋重量		1.5 kg	
不二コンクリート工業株式会社			