




平面図

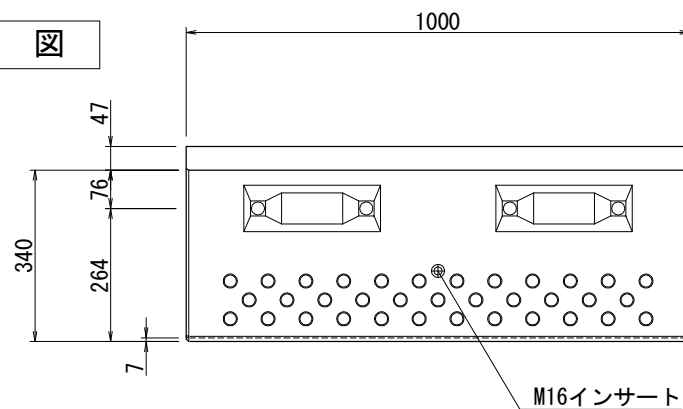


正面図

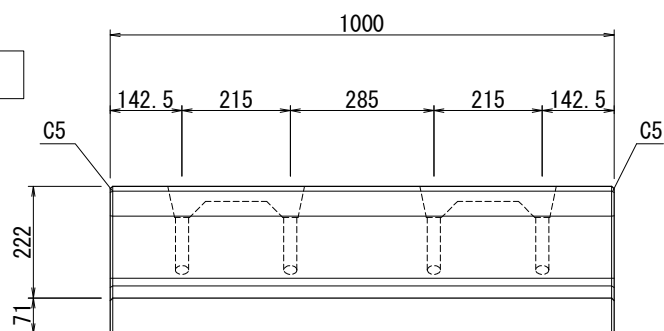

アンカーピン詳細図  $s = 1 : 10$

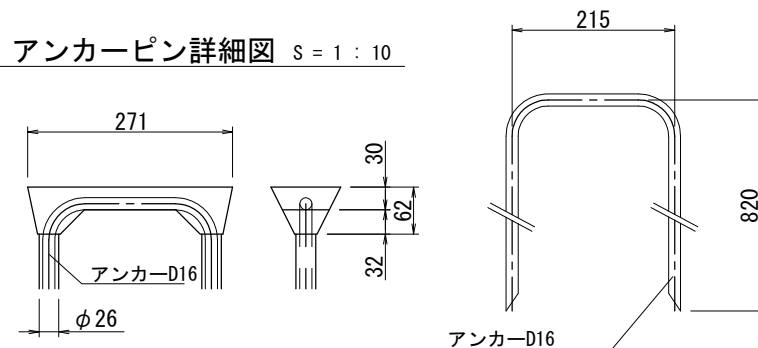


側面図

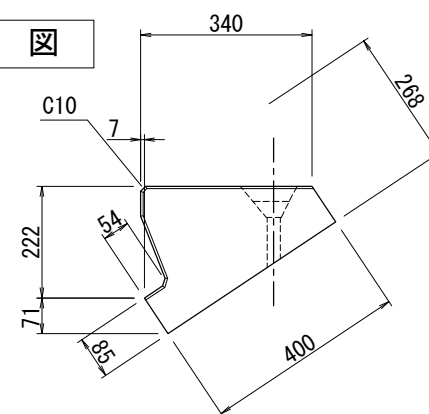


製品図	FCマット階段ブロック	担当
呼び名	1.5割 L1000	
種別	製品図	
図面番号	FC02-0259A	縮尺 1 / 15
参考製品重量	157	kg
鉄筋重量	—	kg
不二コンクリート工業株式会社		


平面図

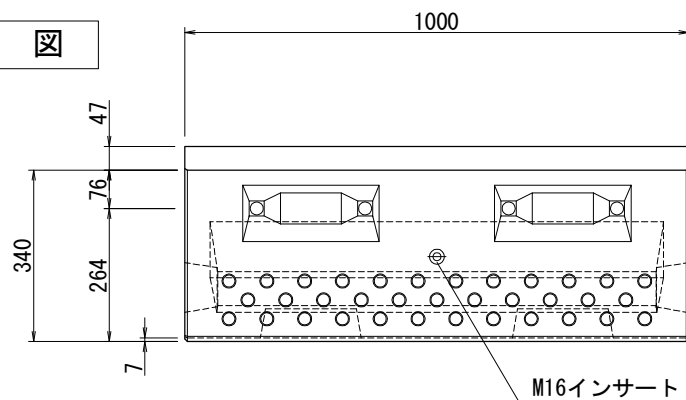


正面図

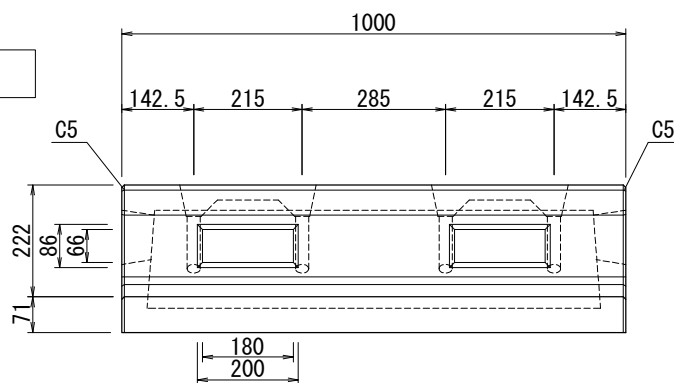


底面図

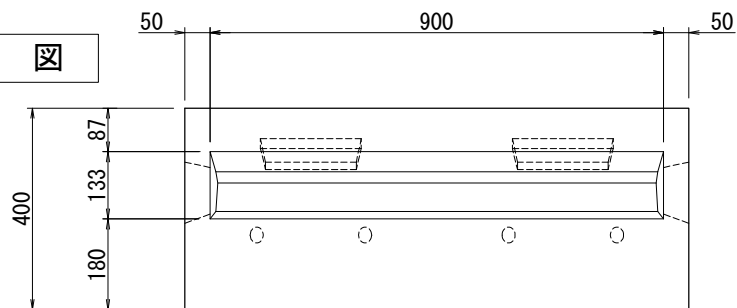

アンカーピン詳細図 S = 1 : 10

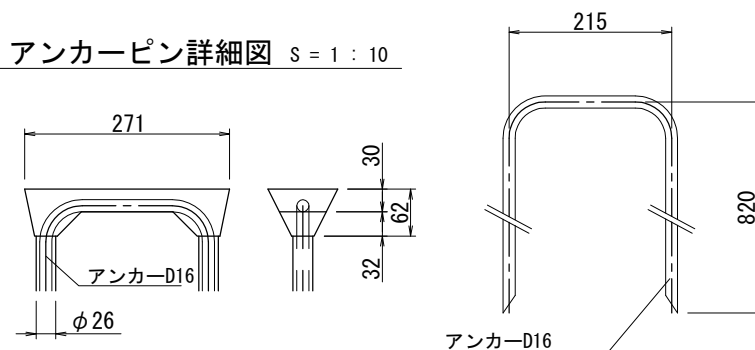


側面図

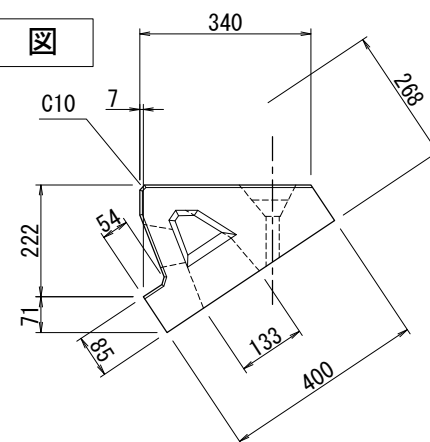


製品図	FCマット階段ブロック			担当
呼び名	1.5割 L1000 魚巣417°			
種 別	製品図			
図面番号	FC02-0258A	縮尺	1 / 15	承認
参考製品重量		111	kg	
鉄筋重量		—	kg	
不二コンクリート工業株式会社				


平面図

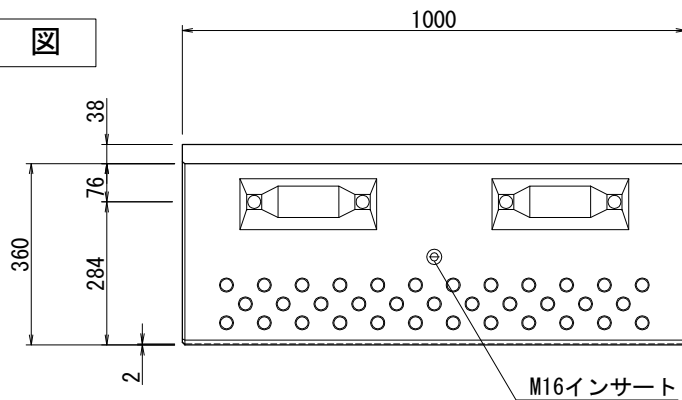


アンカーピン詳細図  $s = 1 : 10$

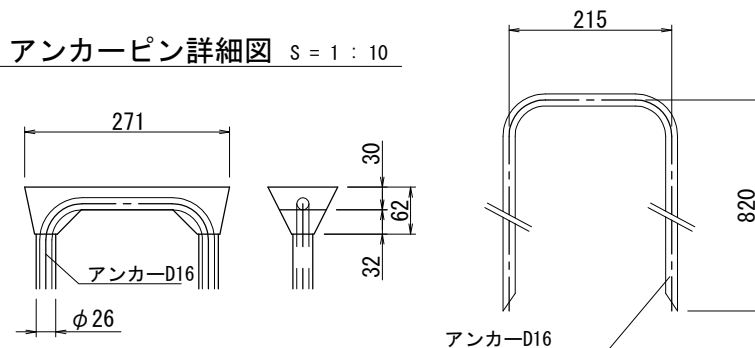

正面図

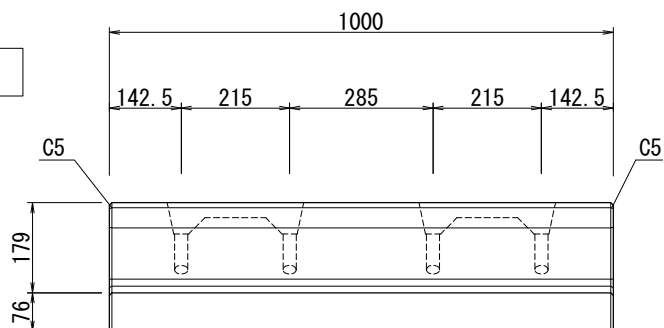


側面図

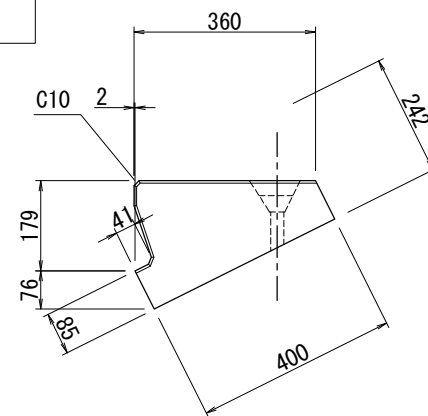


製品図	FCマット階段ブロック			担当
呼び名	2.0割 L1000			
種 別	製品図			
図面番号	FC02-0261A	縮尺	1 / 15	承認
参考製品重量		147	kg	
鉄筋重量		—	kg	
不二コンクリート工業株式会社				


平面図

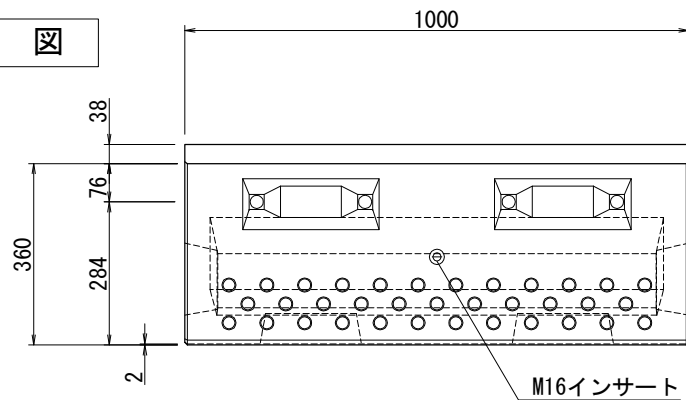


正面図

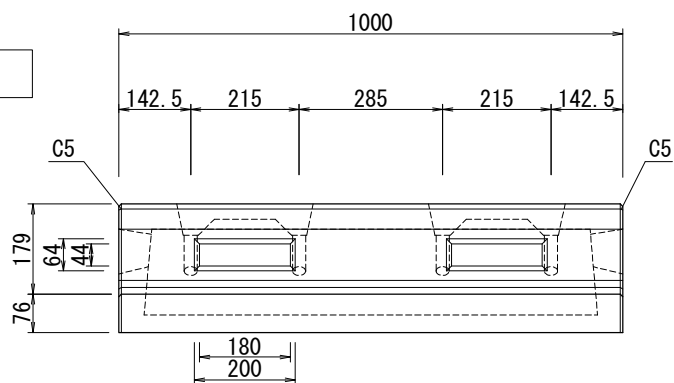


底面図

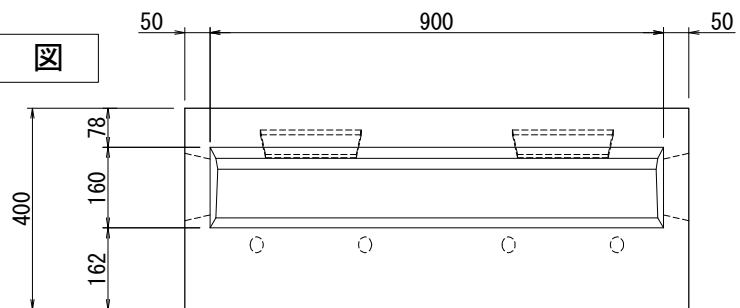

アンカーピン詳細図 S = 1 : 10

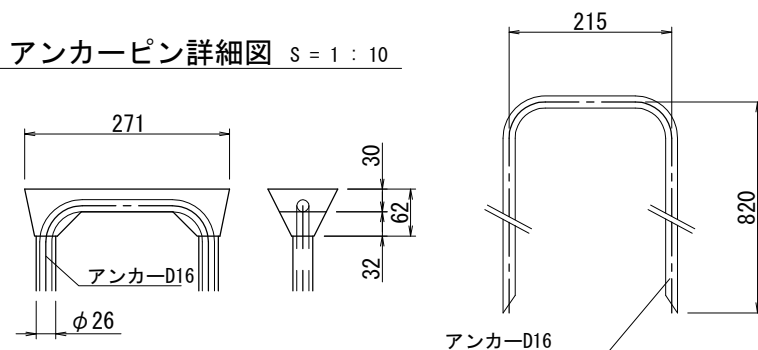

側面図

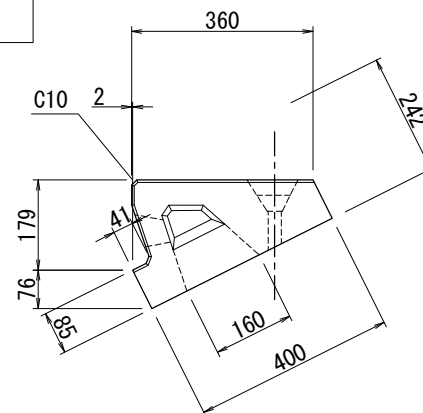

製品図	FCマット階段ブロック			担当
呼び名	2.0割 L1000 魚巣417°			
種 別	製品図			
図面番号	FC02-0260A	縮尺	1 / 15	承認
参考製品重量		101	kg	
鉄筋重量		—	kg	
不二コンクリート工業株式会社				