



L-1000 (2段)

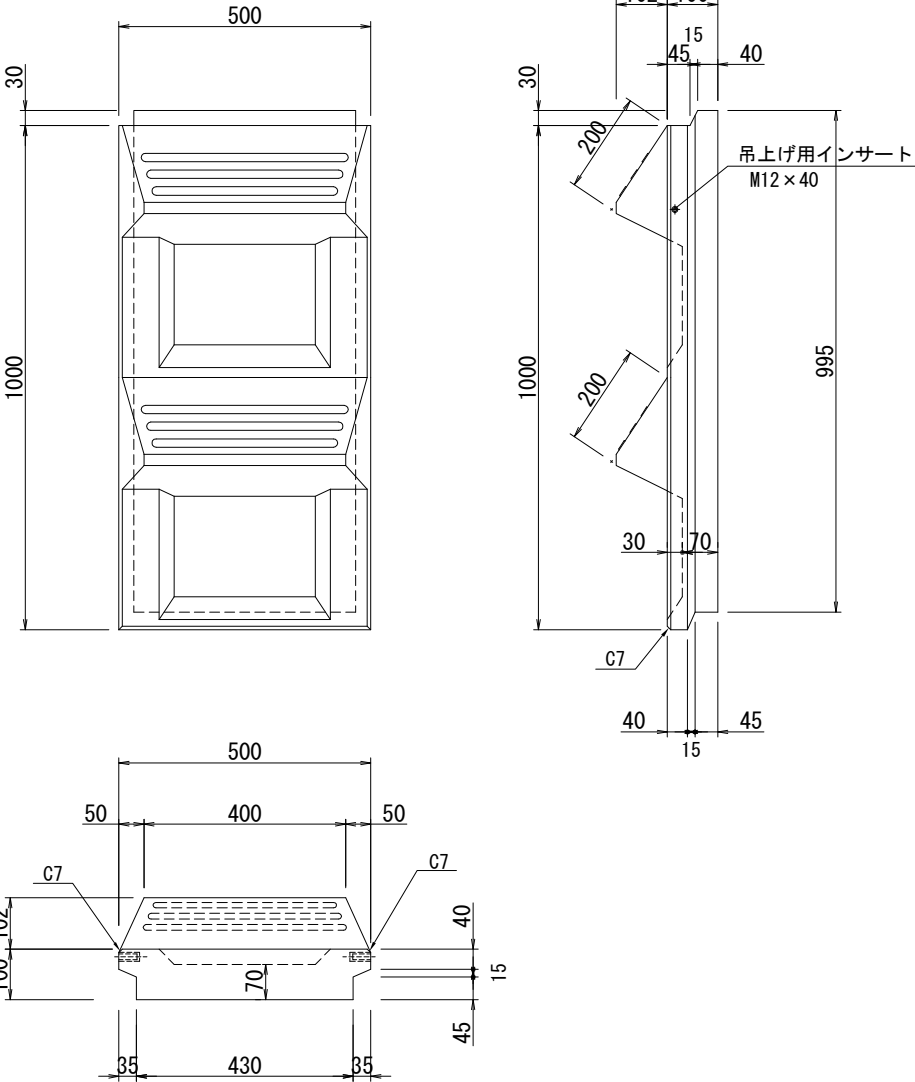

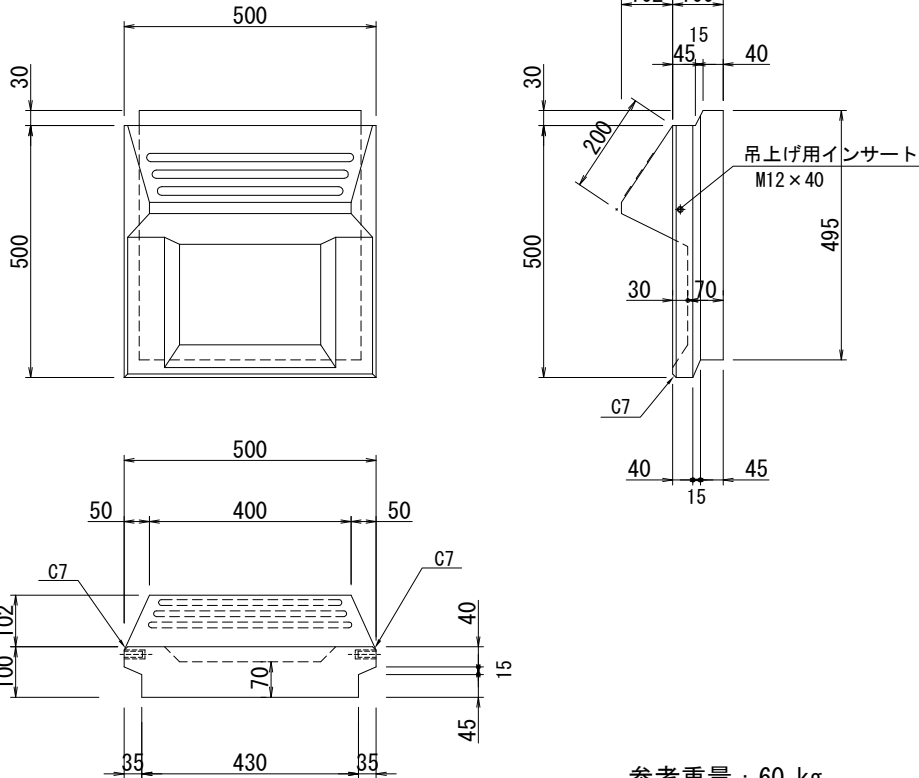

参考重量：120 kg

L-500 (1段)



参考重量：60 kg

製品図	面張ブロック	担当
呼び名	階段ブロック L1000	
種 別	製 品 図	
図面番号	縮尺 1 / 15	承認
参考製品重量	—	
鉄筋重量	—	
不二コンクリート工業株式会社		